

PLAN DE DIVISION

Département de l'Eure

COMMUNE DE LOUVIERS

Boulevard Jules FERRY / Boulevard du marechal JOFFRE

Propriété de RSS LOUVIERS

Cadastrée Section AY n°402

LOT A Terrain à céder à la commune

Parcelle AY n° ~~402p~~ 575

LOT B Surplus conservé

Parcelle AY n° ~~402p~~ 574

Dressé le 13 Novembre 2024

Borné le 6 Janvier 2025

Mis à jour le 13 Janvier 2025


Dossier: LA24176




9 rue du Maréchal Leclerc
27700 LES ANDELYS
Tél : 02.32.54.21.47
andelys@euclid.fr
www.euclid.fr

Accusé de réception en préfecture
027-212703755-20250331-25-051-DE
Date de télétransmission : 04/04/2025
Date de réception préfecture : 04/04/2025

PLAN DE SITUATION
Sans Echelle

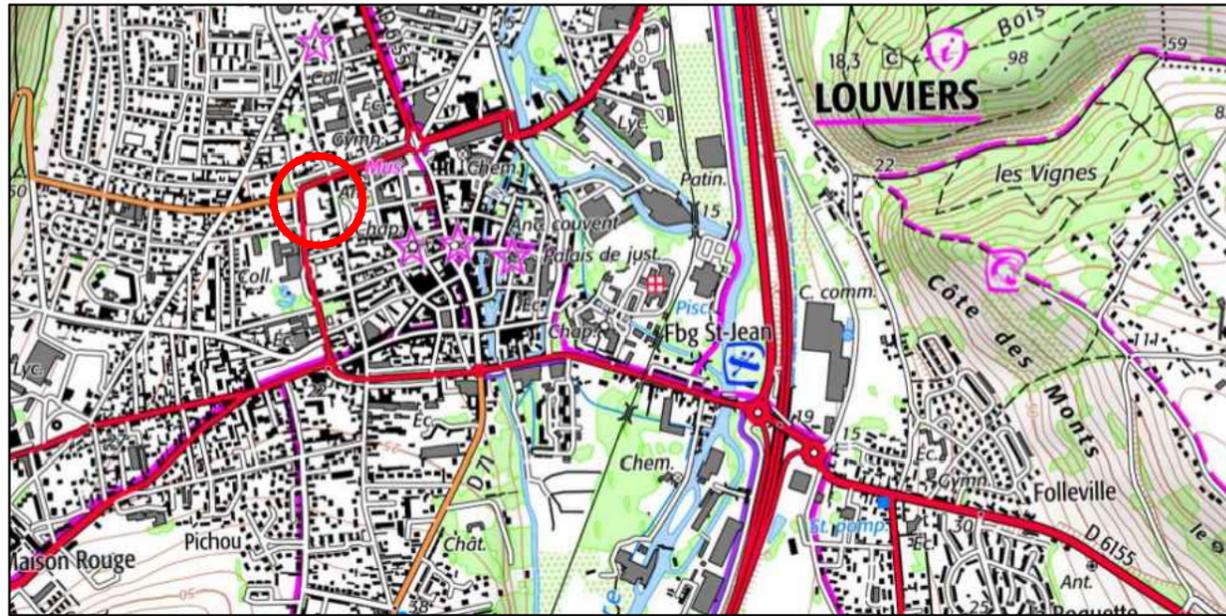


PLAN D'ENSEMBLE
Sans Echelle
Extrait cadastral

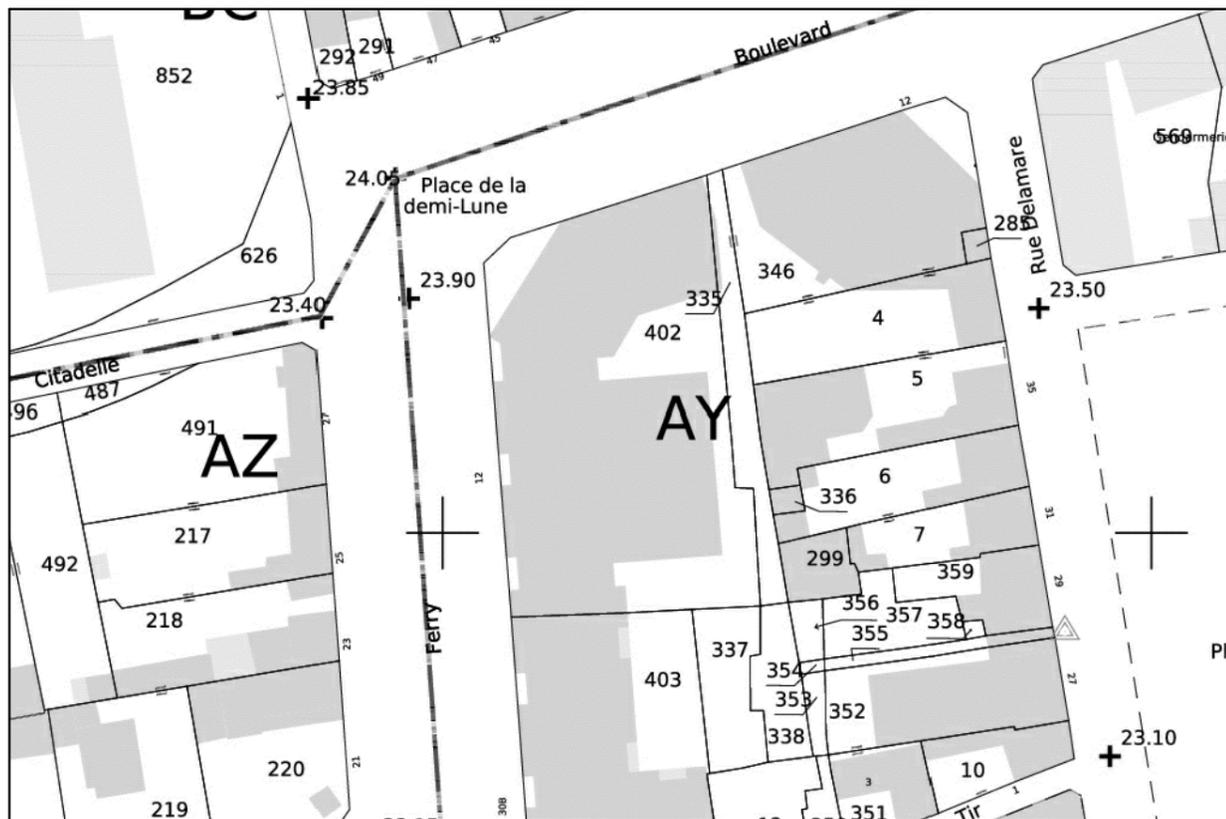

PLAN DE MASSE
Echelle : 1/200

Coordonnées (X,Y) RGF93 CC49
Le Nivellement n'est pas rattaché au N.G.F.

NOTA : Dans le cadre de la division, concernant l'alimentation en réseaux, tous les lots doivent être indépendants. Ainsi des travaux sont à prévoir ou des servitudes de passage de réseaux sont à créer.

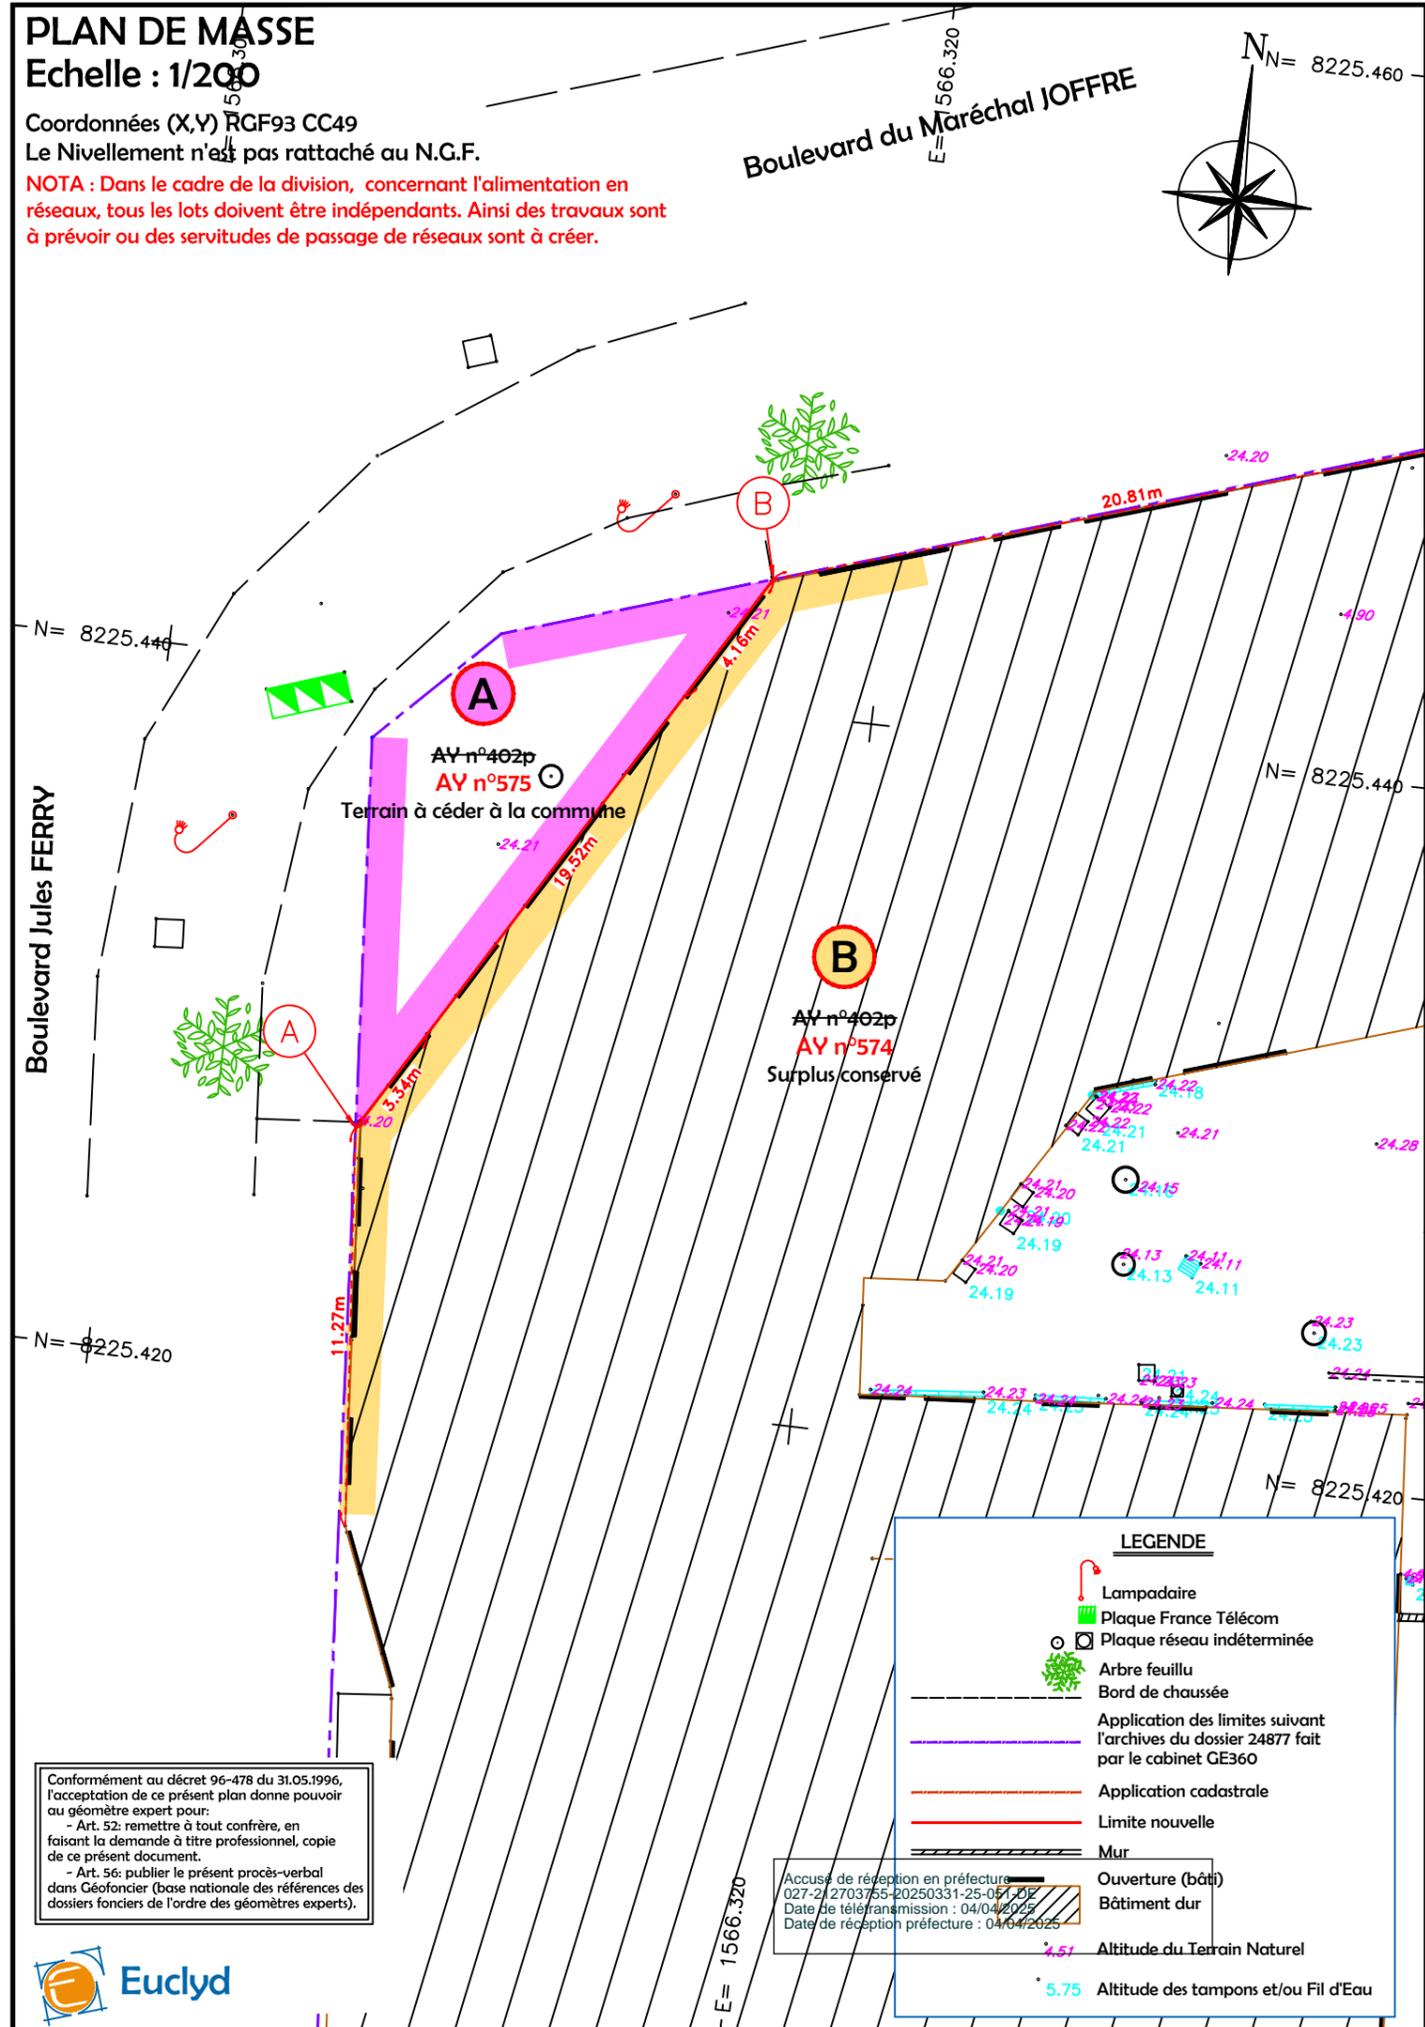

Conformément au décret 96-478 du 31.05.1996, l'acceptation de ce présent plan donne pouvoir au géomètre expert pour:
- Art. 52: remettre à tout confrère, en faisant la demande à titre professionnel, copie de ce présent document.
- Art. 56: publier le présent procès-verbal dans Géofoncier (base nationale des références des dossiers fonciers de l'ordre des géomètres experts).

LEGENDE	
	Lampadaire
	Plaque France Télécom
	Plaque réseau indéterminée
	Arbre feuillu
	Bord de chaussée
	Application des limites suivant l'archives du dossier 24877 fait par le cabinet GE360
	Application cadastrale
	Limite nouvelle
	Mur
	Ouverture (bâti)
	Bâtiment dur
	Altitude du Terrain Naturel
	Altitude des tampons et/ou Fil d'Eau