


PLAN DE MASSE
Echelle : 1/250

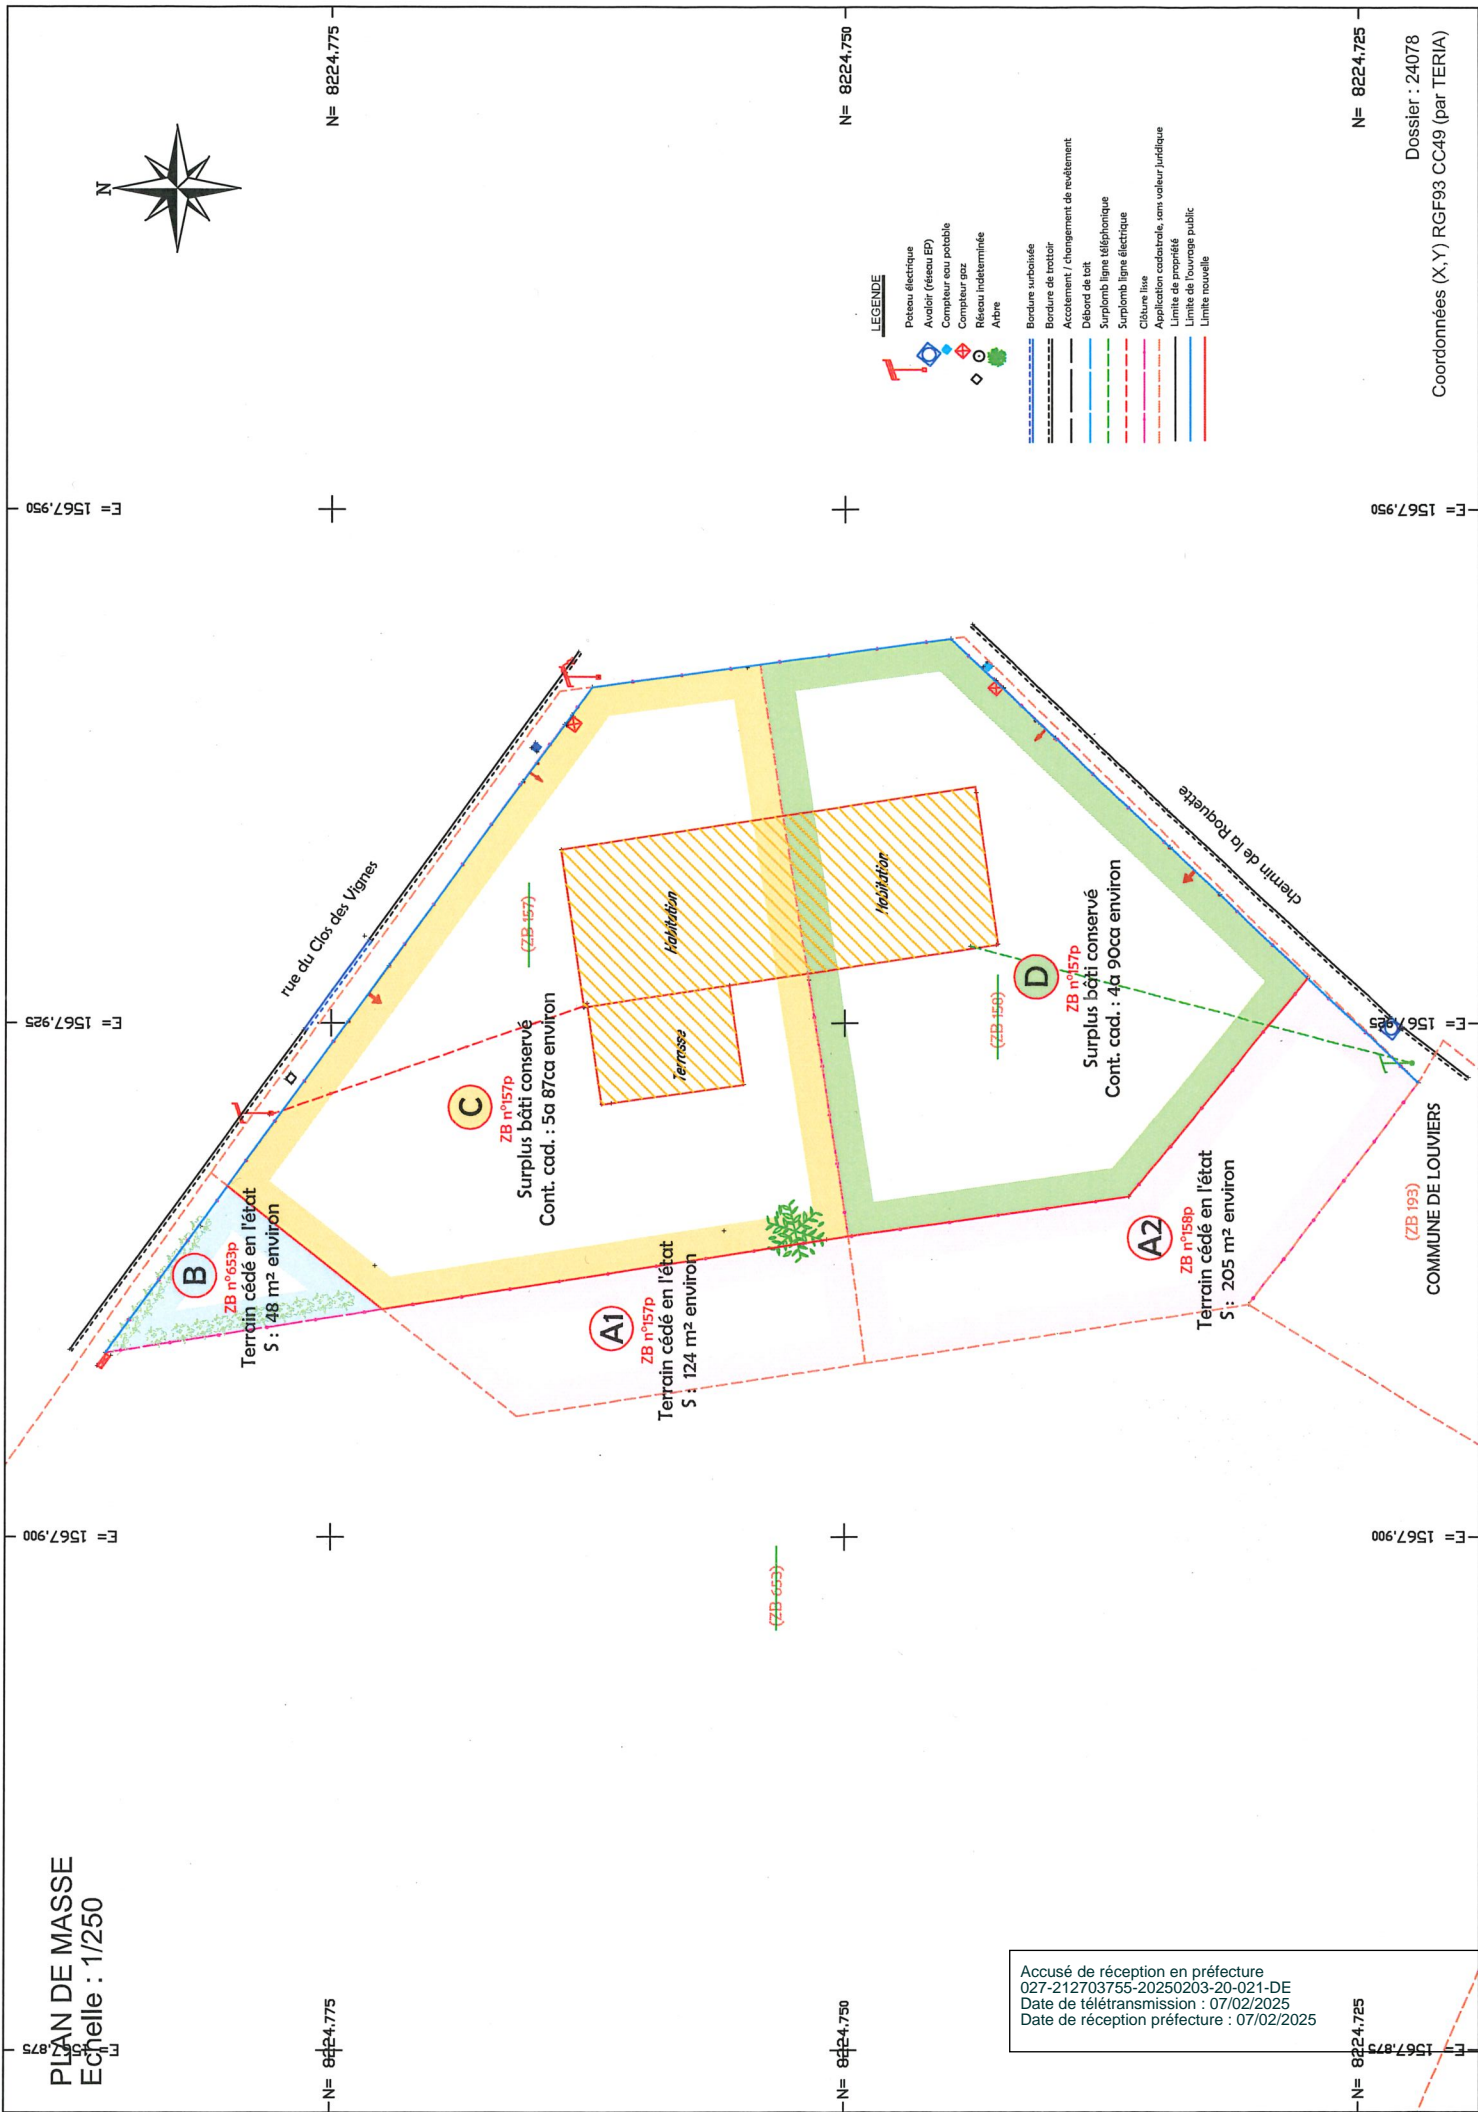

LEGENDE

- Panneau électrique
- Avaloir (réseau EP)
- Compteur eau potable
- Compteur gaz
- Réseaux indéterminés
- Arbre
- Bordure subsolaire
- Bordure de trottoir
- Débord de toit
- Surplomb ligne téléphonique
- Surplomb ligne électrique
- Clôture lisse
- Application cadastrale, sans valeur juridique
- Limite de propriété
- Limite de l'ouvrage public
- Limite nouvelle

Accusé de réception en préfecture
027-212703755-20250203-20-021-DE
Date de télétransmission : 07/02/2025
Date de réception préfecture : 07/02/2025

N= 8224,725
E= 1567,950
Dossier : 24078
Coordonnées (X,Y) RGF93 CC49 (par TERIA)

COMMUNE DE LOUVIERS
(ZB 193)

N= 8224,775

E= 1567,925

E= 1567,900

E= 1567,900

N= 8224,775

N= 8224,750

E= 1567,950

E= 1567,925

E= 1567,900

N= 8224,750

N= 8224,725

E= 1567,950

E= 1567,925

E= 1567,900

N= 8224,725

B
ZB n°0653p
Terrain cédé en l'état
S : 48 m² environ

C
ZB n°157p
Surplus bâti conservé
Cont. cad. : 5a 87ca environ

A1
ZB n°157p
Terrain cédé en l'état
S : 124 m² environ

D
ZB n°157p
Surplus bâti conservé
Cont. cad. : 4a 90ca environ

A2
ZB n°158p
Terrain cédé en l'état
S : 205 m² environ

Rue du Clos des Vignes

Chemin de la Rockette

Habitation

Habitation

Terrasse



(ZB-653)

(ZB-157)

(ZB-158)

(ZB 193)