

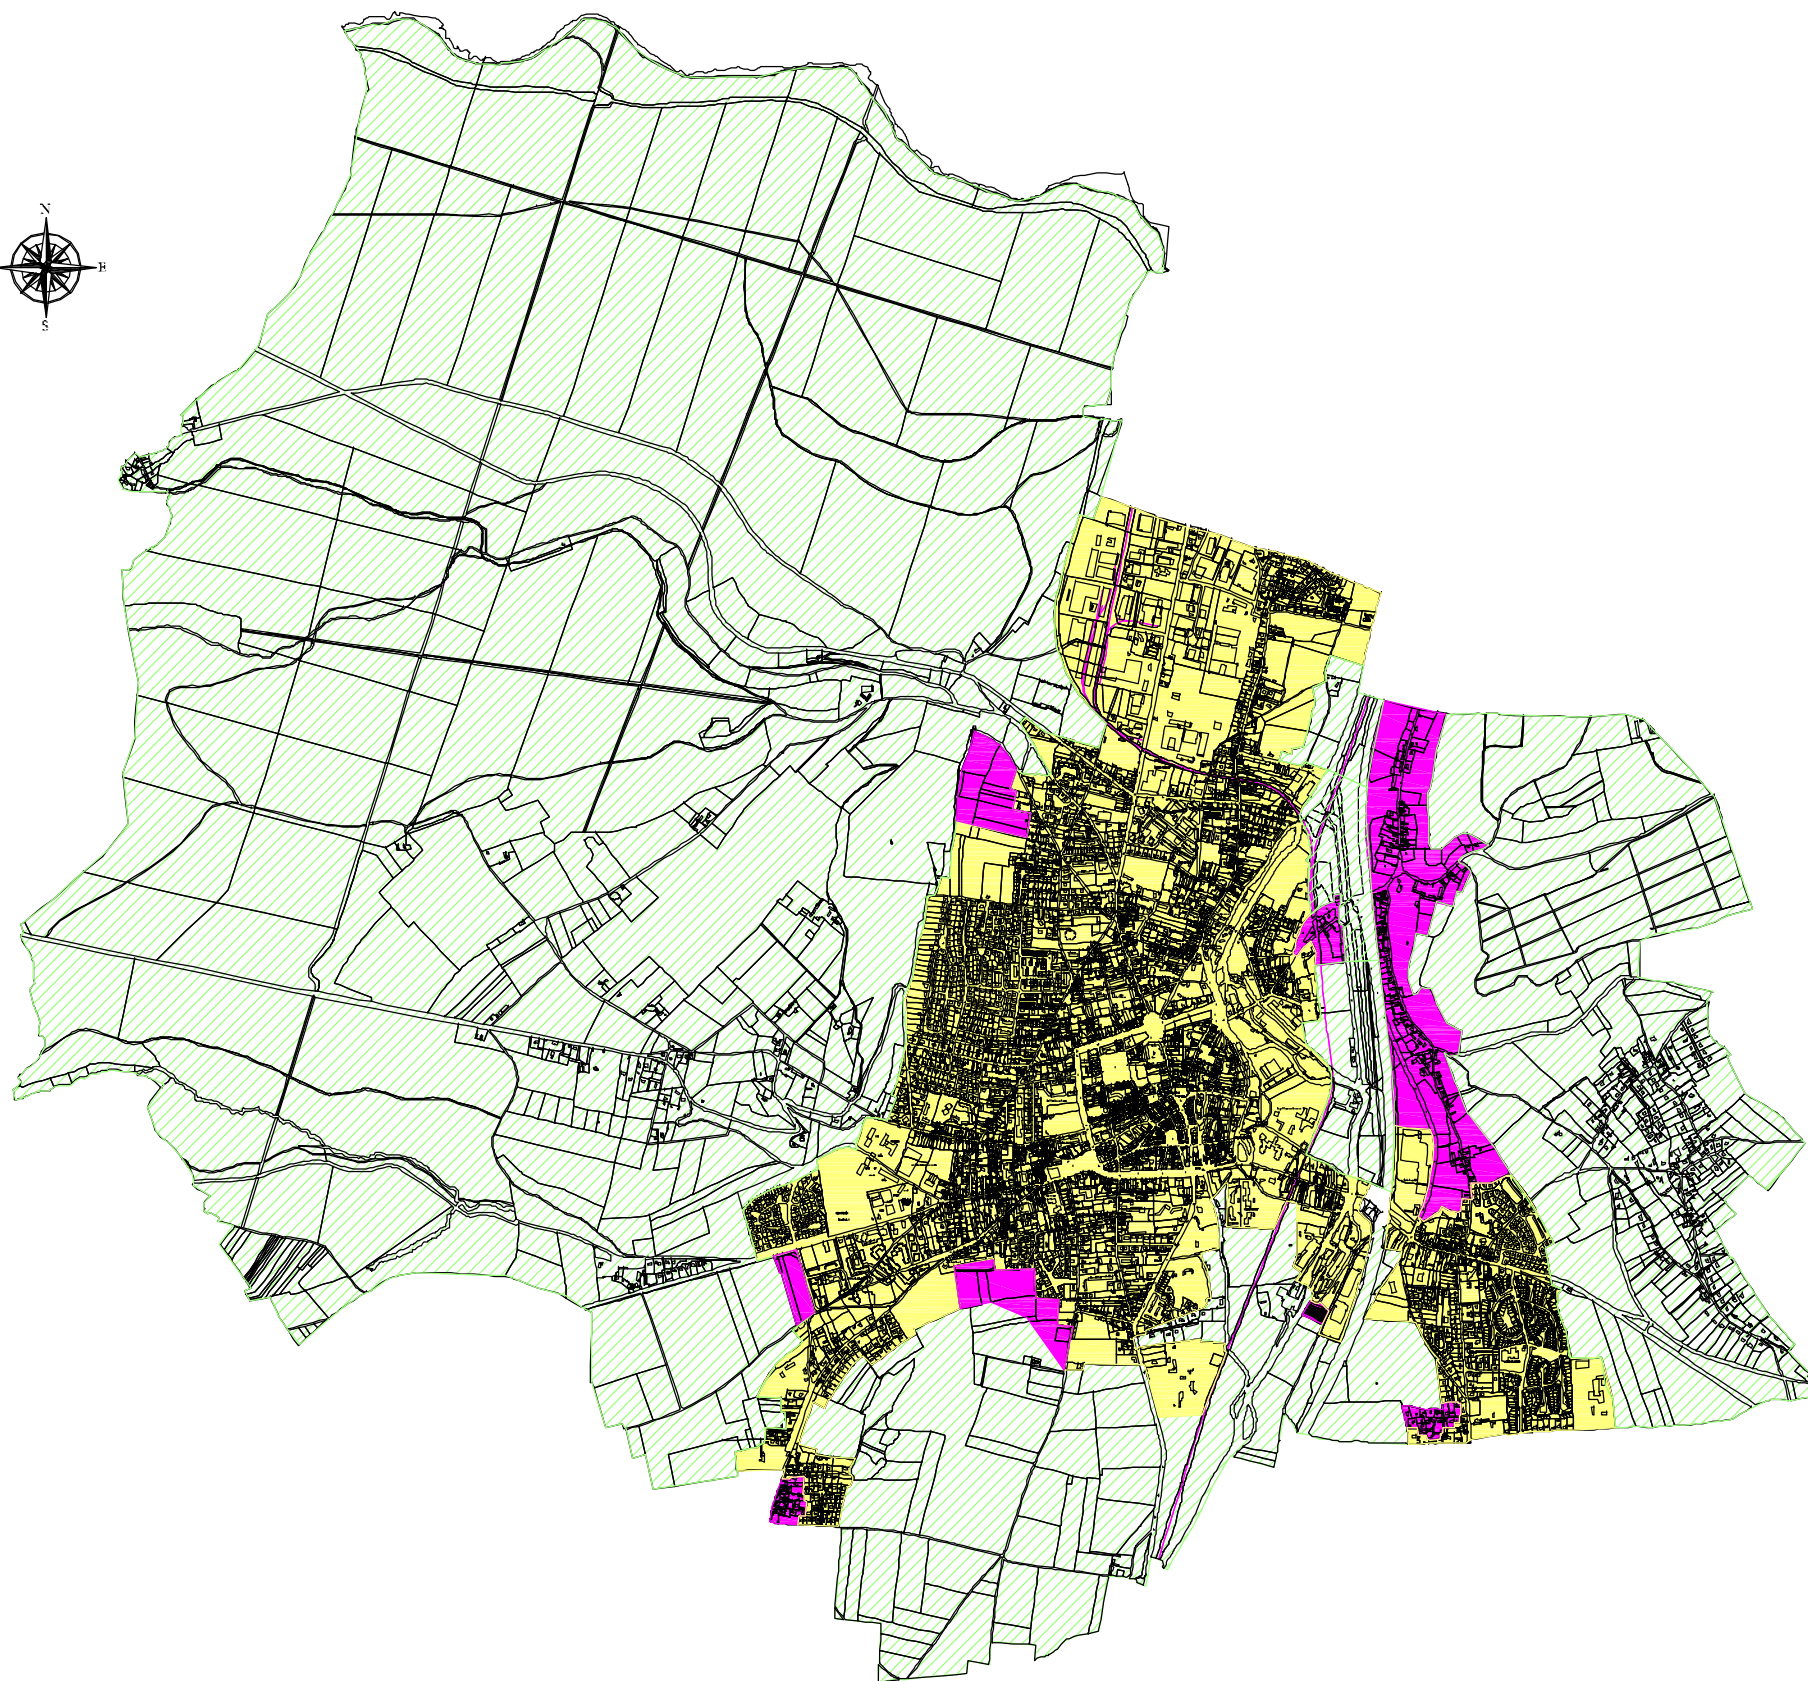
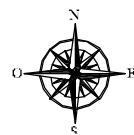
Département de l'Eure




Elaboration du PLAN LOCAL D'URBANISME



ANNEXES SANITAIRES **Zonage d'assainissement**

Approbation	Vu pour être annexé à la délibération du Conseil Municipal en date du :
-------------	--



-  Zone actuelle d'assainissement collectif
-  Zone future d'assainissement collectif
-  Le reste du territoire communal relève de l'assainissement non collectif