


DENOMINATIONS DE VOIE – ZAC COTE DE LA JUSTICE

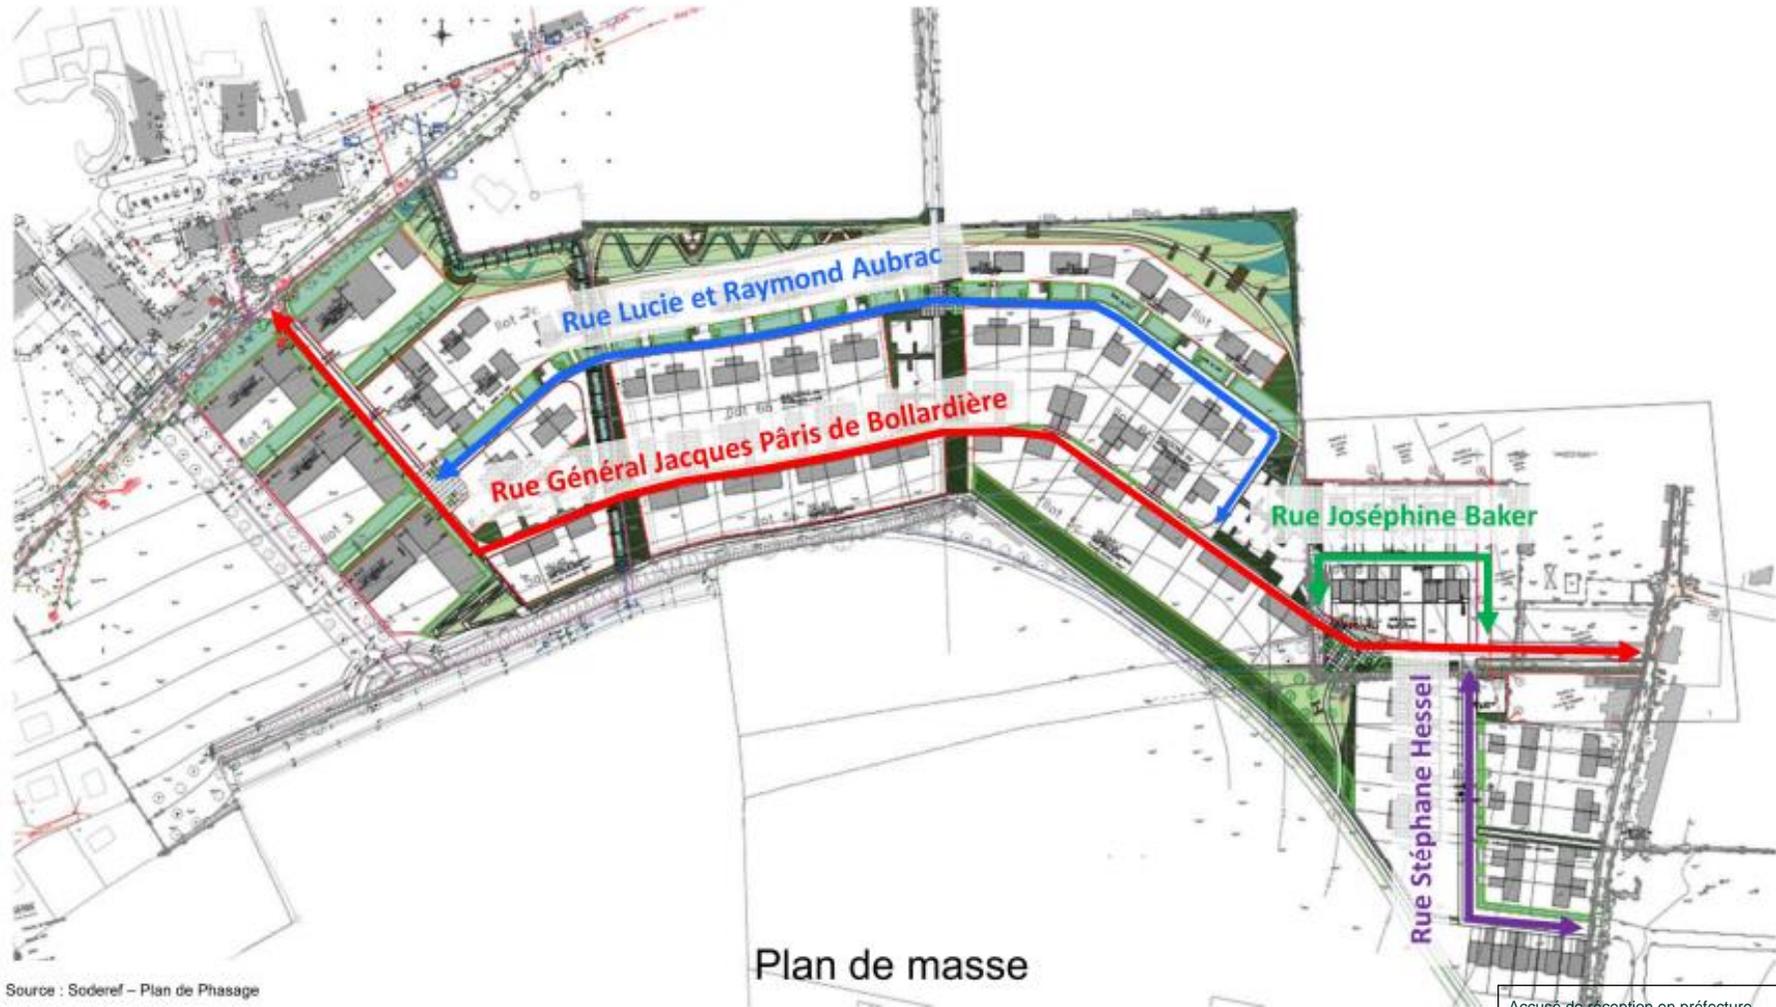


RUE GENERAL JACQUES PARIS DE BOLLARDIERE
RUE LUCIE ET RAYMOND AUBRAC
RUE JOSEPHINE BAKER
RUE STEPHANE HESSEL



Plan de masse

Plan de masse final 2024
➤ 6 nouvelles voies au lieu de 4 initialement

Plan de masse

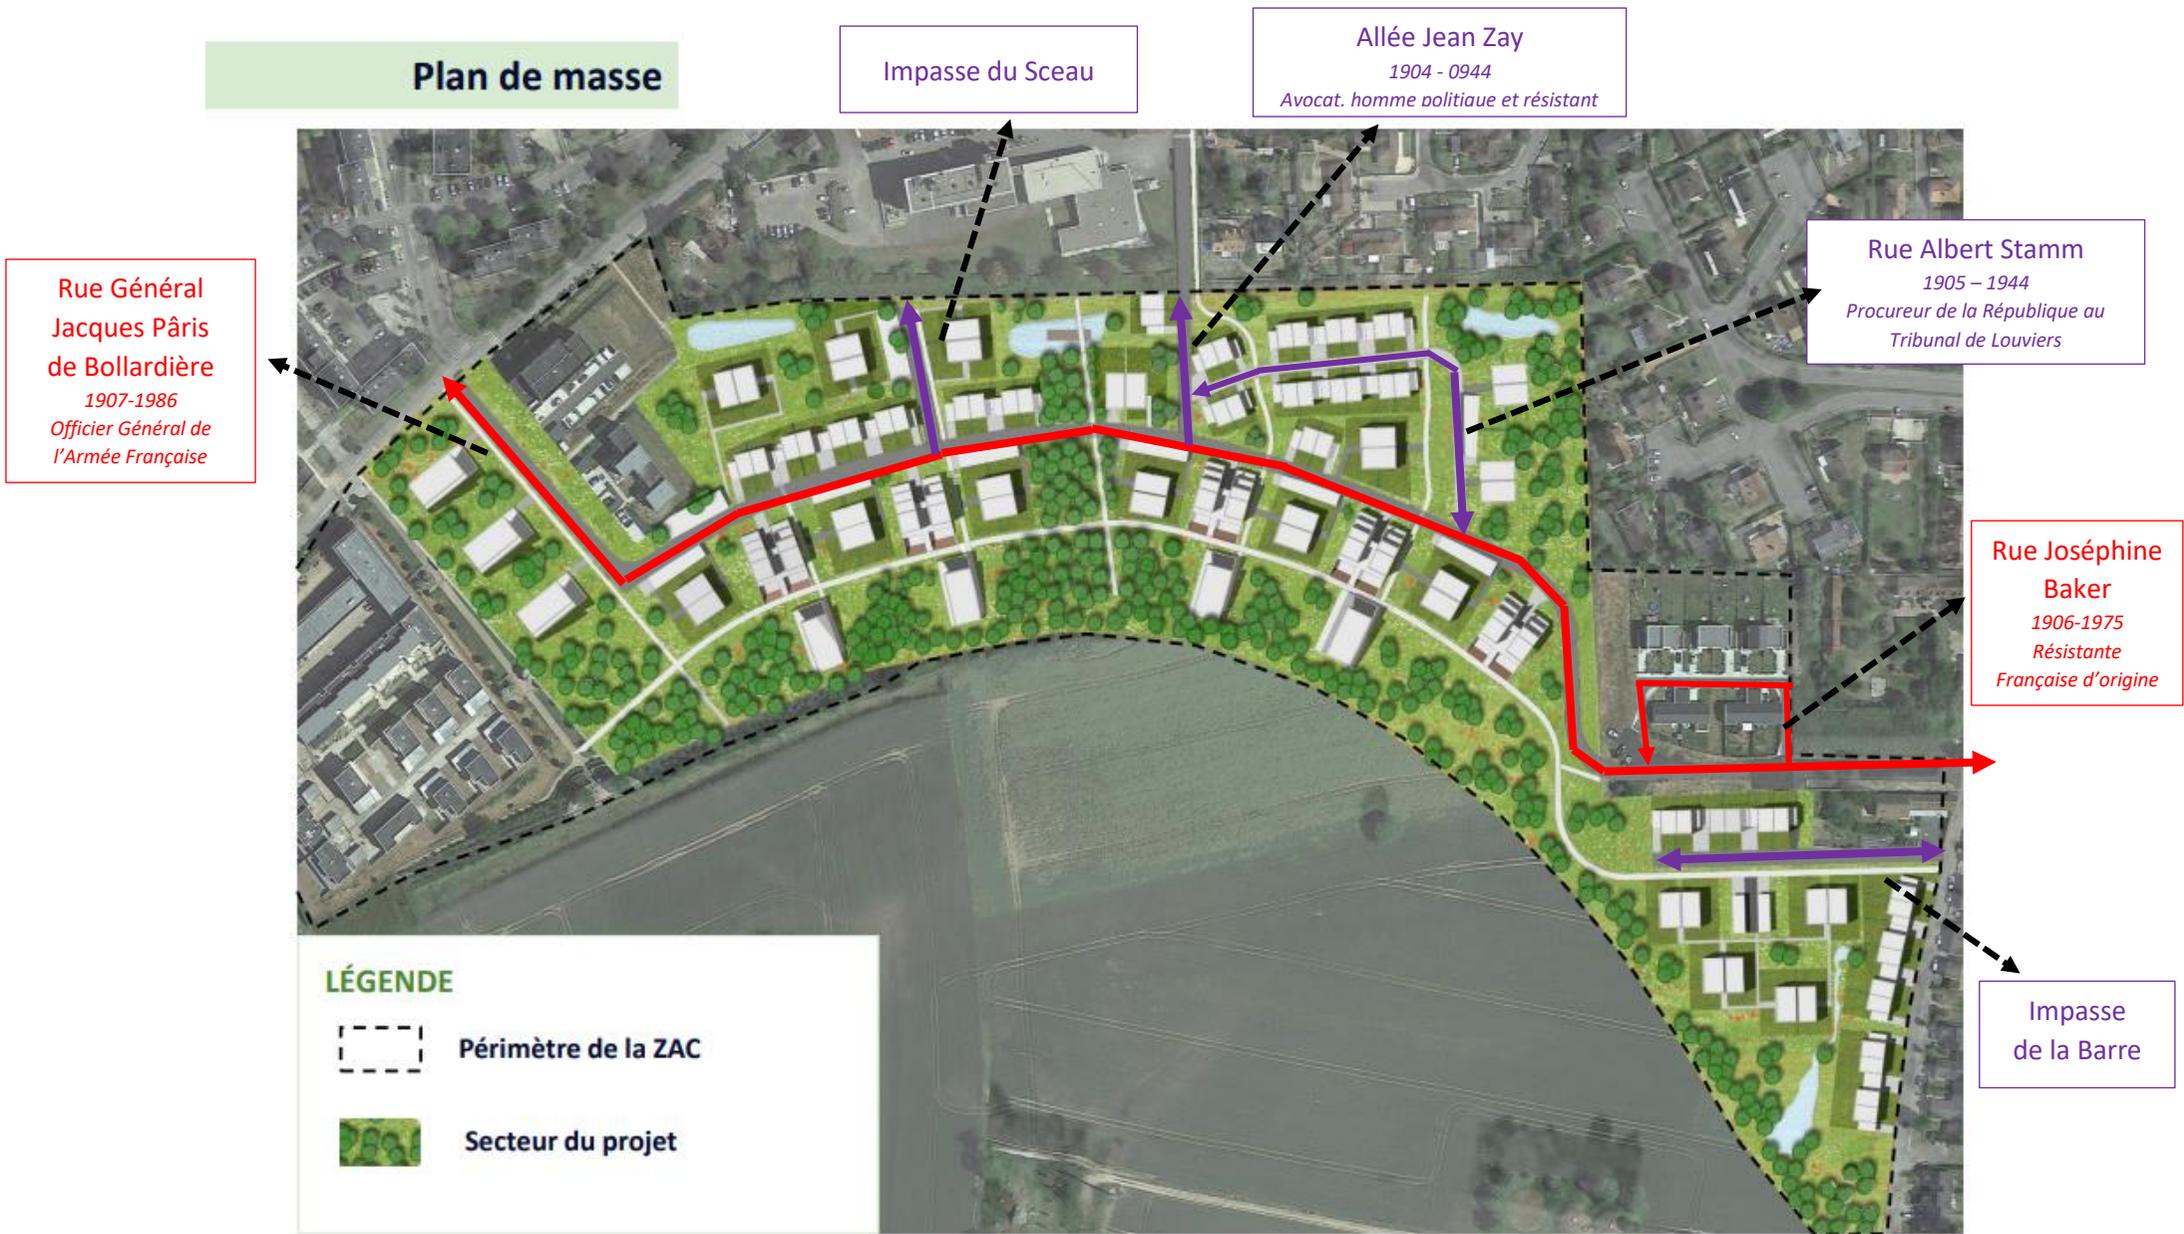

Accusé de réception en préfecture
027-212703755-20240916-24-079-DE
Date de télétransmission : 19/09/2024
Date de réception préfecture : 19/09/2024